


Gartenplatte_08 5 cm

Muster 08

Modul (6,84 m²)

bestehend aus 18 Stck 60x40x5 cm

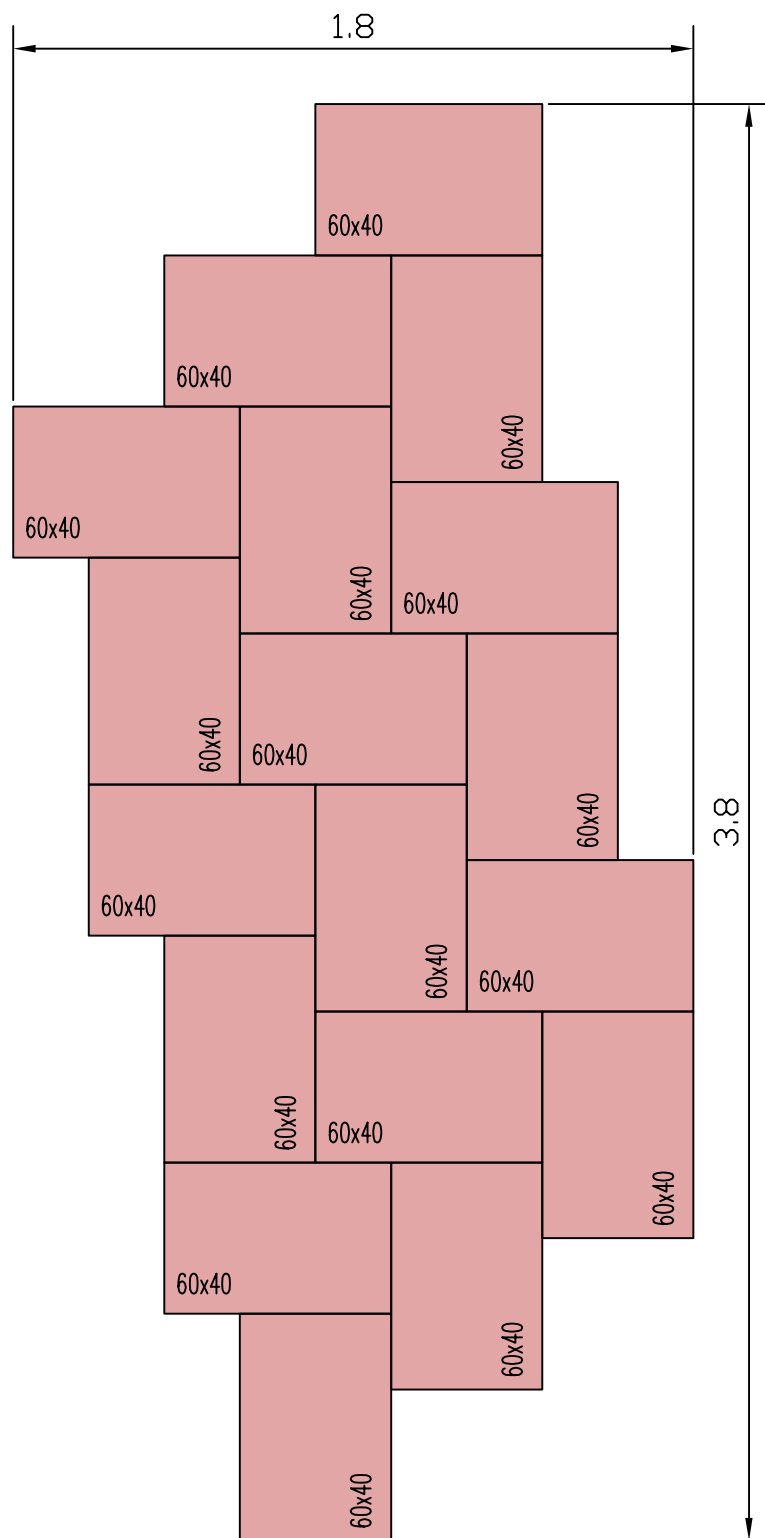

GODELMANN
PFLASTERSYSTEME

15.01.2009/CB

M 1:20


GARTENPLATTE_15

Modul (2,56 m²)

bestehend aus
8 Stck **60x40x5 cm**
4 Stck **40x40x5 cm**

5 cm

Wilder Verband

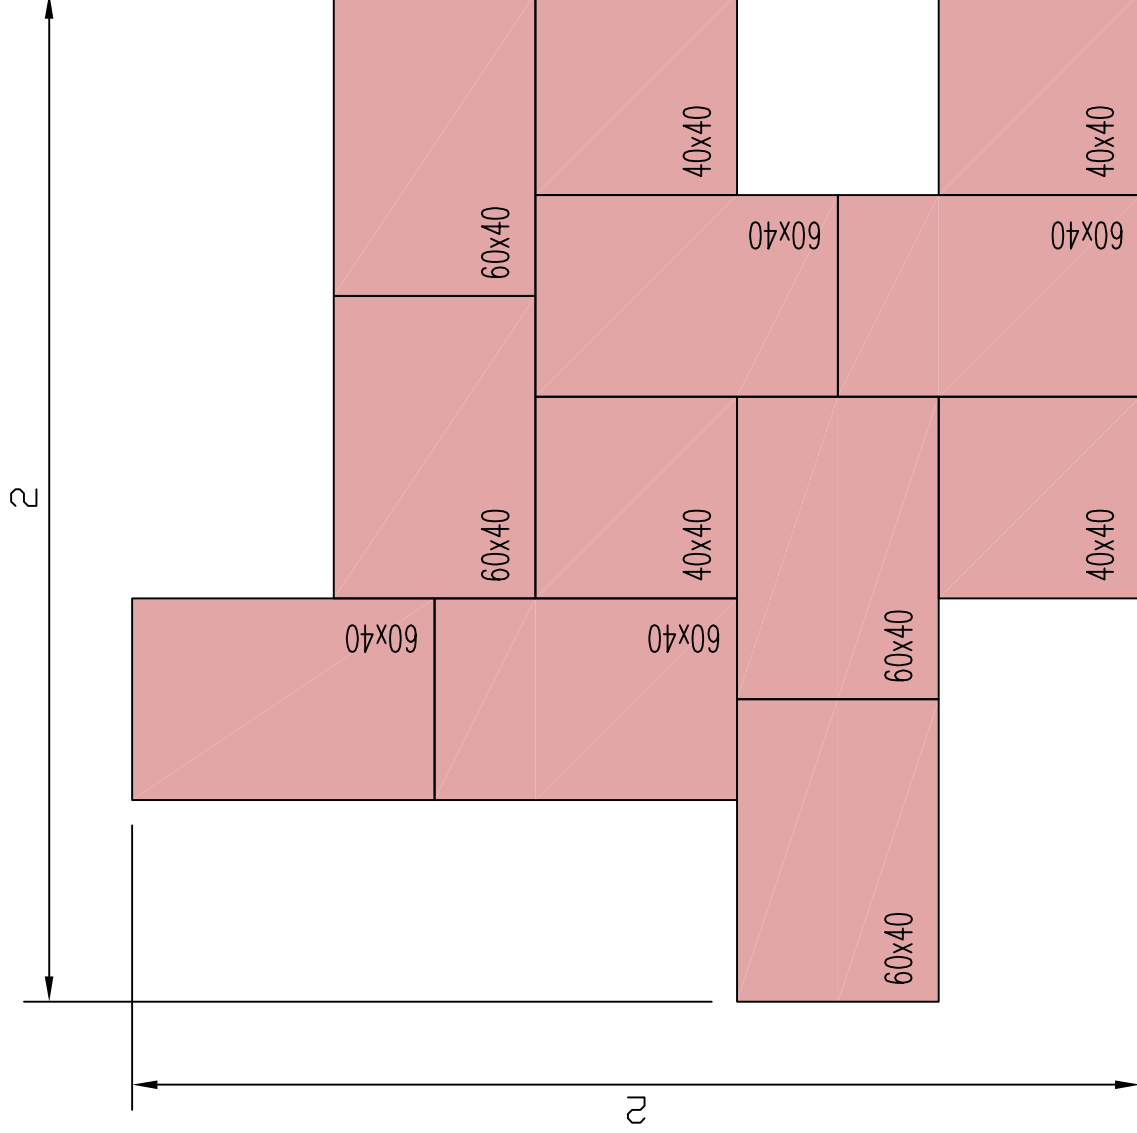

Dieses Ver-
legemuster ist
auch mit den
Produkten
NUEVA,
CASADO und
TETRAGO
verlegbar

18.02.2010/CB
IM 1:15



GODELMANN

GARTENPLATTE_15

6 Module à 2,56 m² (gesamt 15,36 m²)

5 cm


Wilder Verband

5,2

bestehend aus

48 Stck 60x40x5 cm

24 Stck 40x40x5 cm

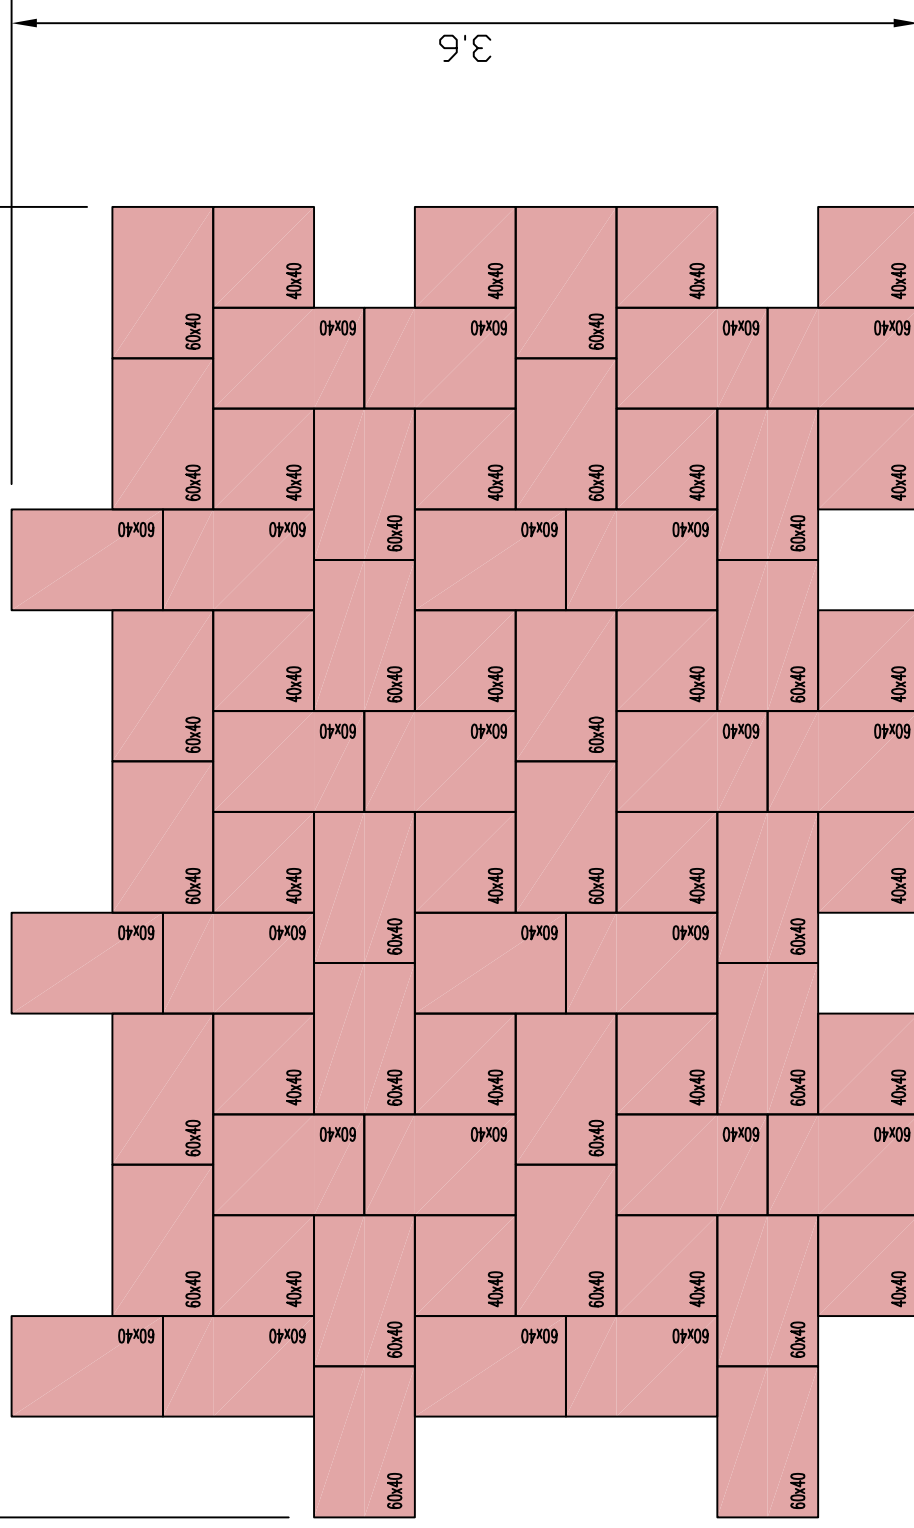

3,6

Dieses Verlegemuster ist auch mit den Produkten
NUEVA, CASADO und **TETRAGO** verlegbar

18.02.2010/CB
M 1:30


Gartenplatte_13

5 cm

4 Formate

Modul (2,64 m²)

bestehend aus 2 Stck 80x80x5 cm, 2 Stck 80x40x5 cm, 1 Stck 60x40x5 cm und 3 Stck 40x40x5 cm
(davon 1 Stck geschnitten auf 2 Stck 20x40x5)

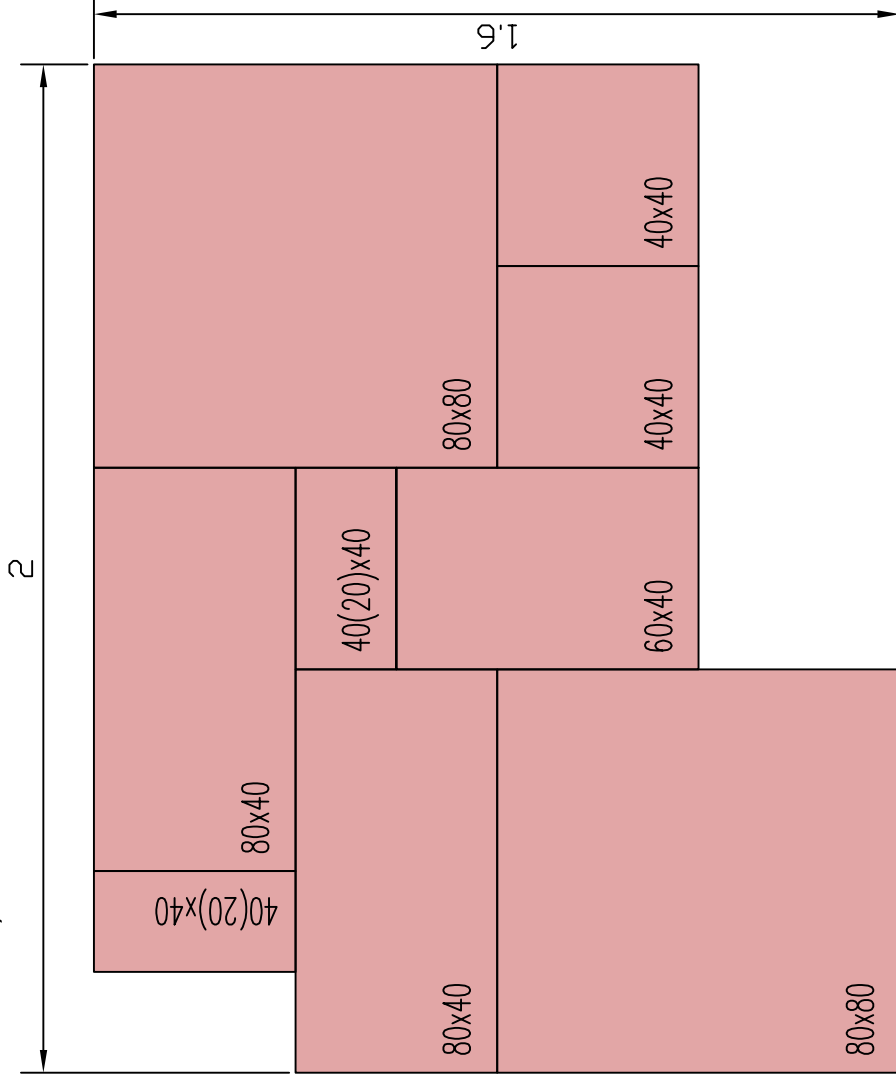

GODELMANN
PFLASTERSYSTEME

01.04.2009/AT

M 1:15


Gartenplatte_13

5 cm

4 Formate

Modul (23,76 m²)

bestehend aus 18 Stck 80x80x5 cm, 18 Stck 80x40x5 cm, 9 Stck 60x40x5 cm
und 27 Stck 40x40x5 cm (davon 9 Stck geschnitten
auf 18 Stck 20x40x5)

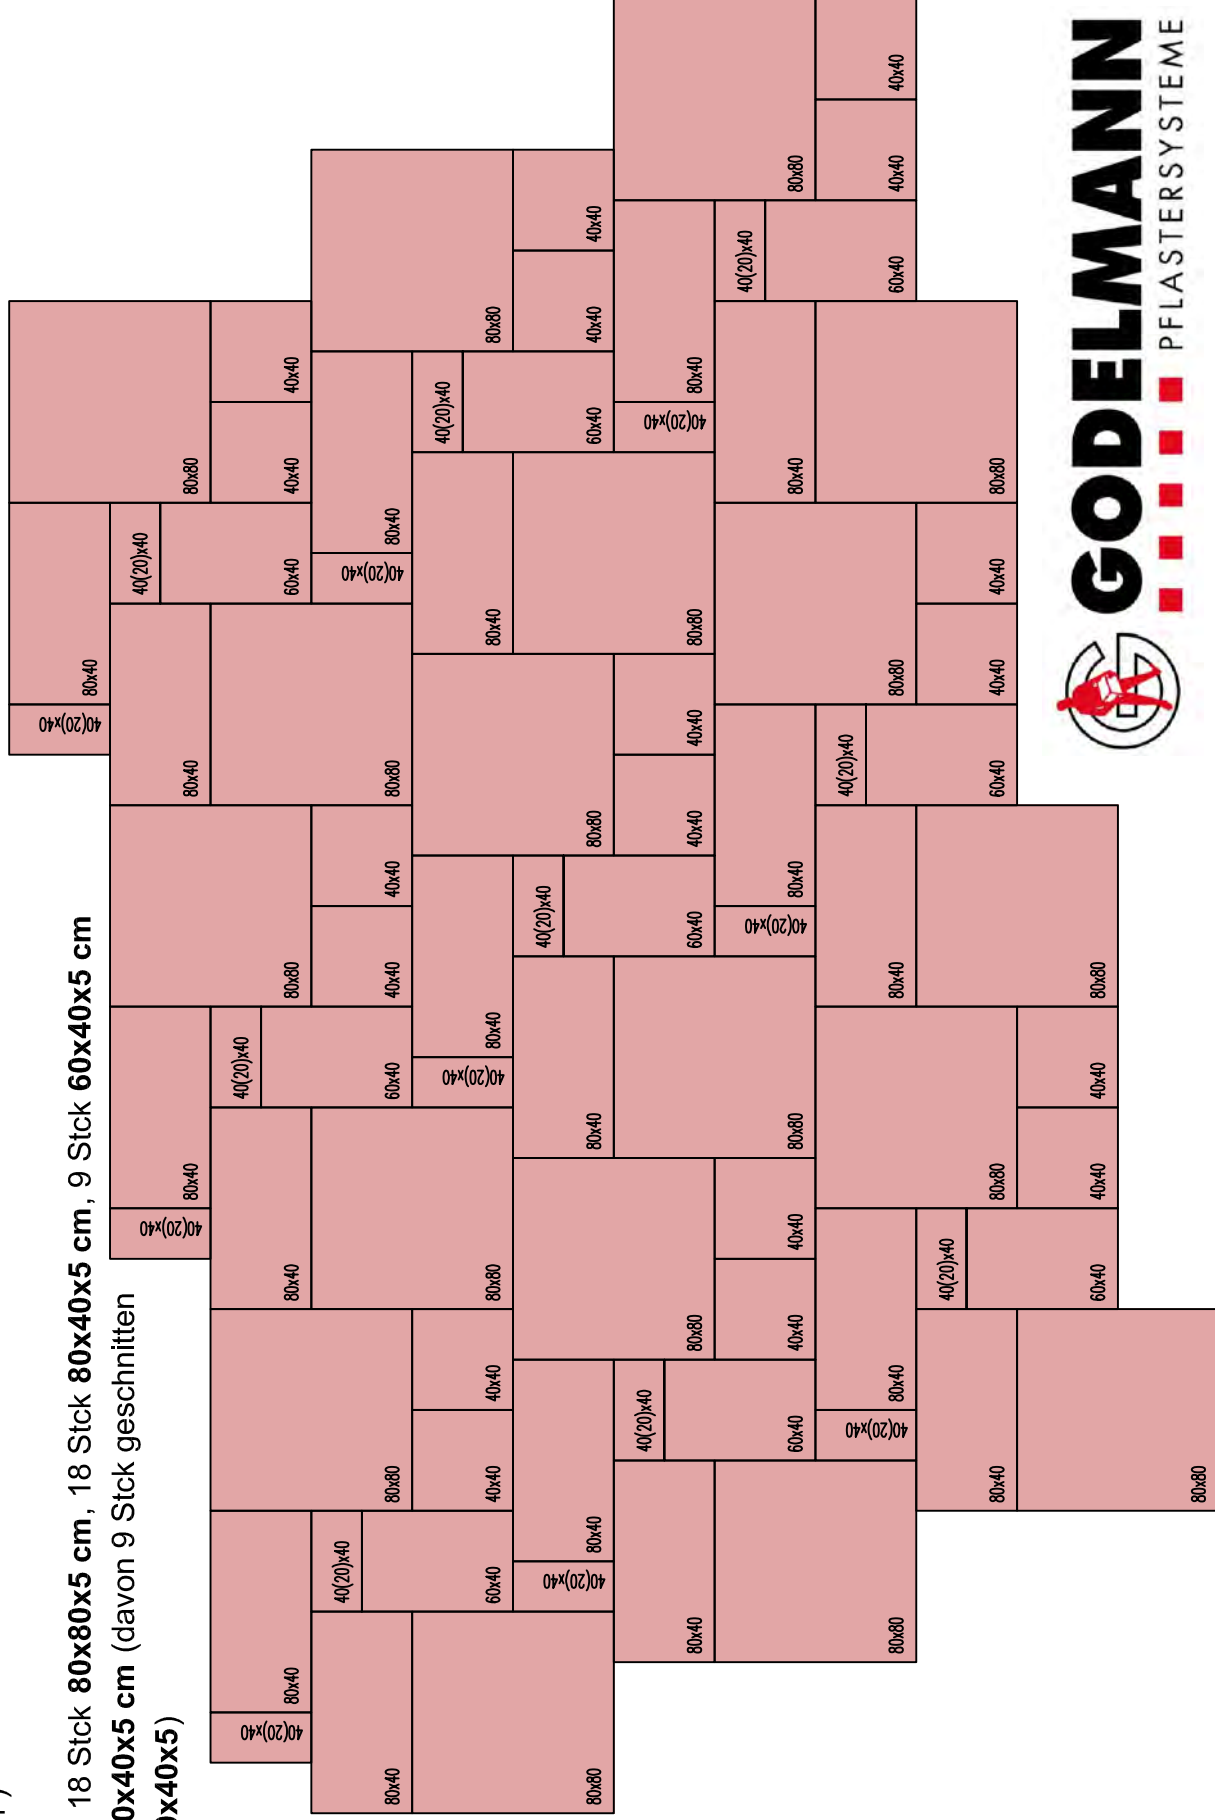

GODELMANN
PFLASTERSYSTEME

01.04.2009/AT


M 1:30

Gartenplatte_08 5 cm

Modul (46,08 m²)

Muster 08

bestehend aus 174 Stck 60x40x5 cm, 12 Stck Randanschlüsse 60x20x5 cm,
12 Stck Randanschlüsse 40x40x5 cm und 12 Stck Randanschlüsse 20x40x5 cm

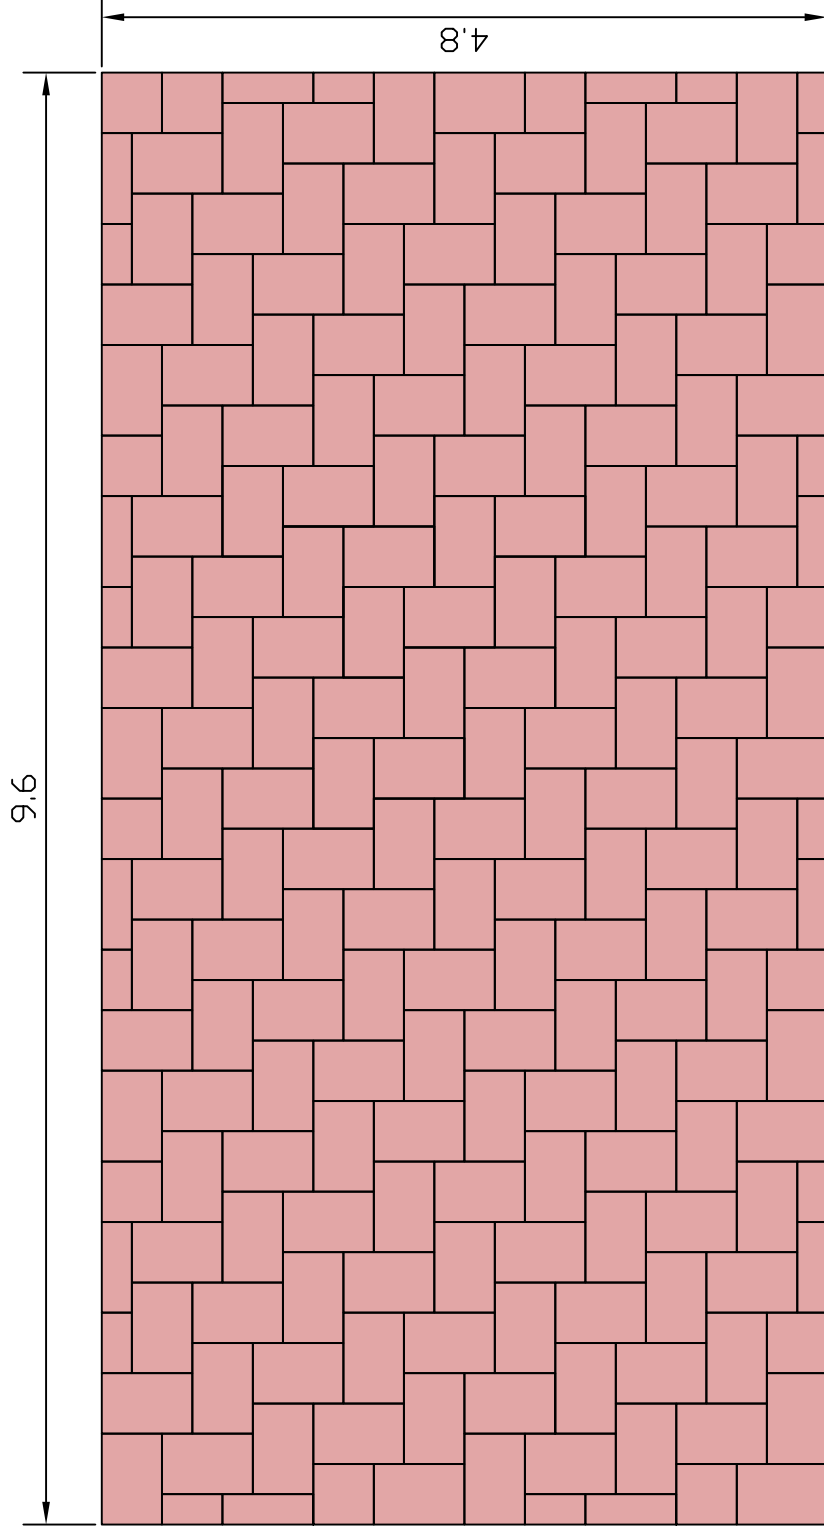

GODELMANN
PFLASTERSYSTEME

15.01.2009/CB

M 1:50